


## GRAFICKÁ PRÍLOHA VZN č...../

Pre umiestňovanie, výstavby, opravy, rekonštrukcie, modernizácie telekomunikačných stavieb a merania ich intenzity elektromagnetického vyžarovania týchto stavieb a zariadení ktorých intenzita žiarenia v prevádzke týchto zariadení ohrozuje zdravie ľudí.

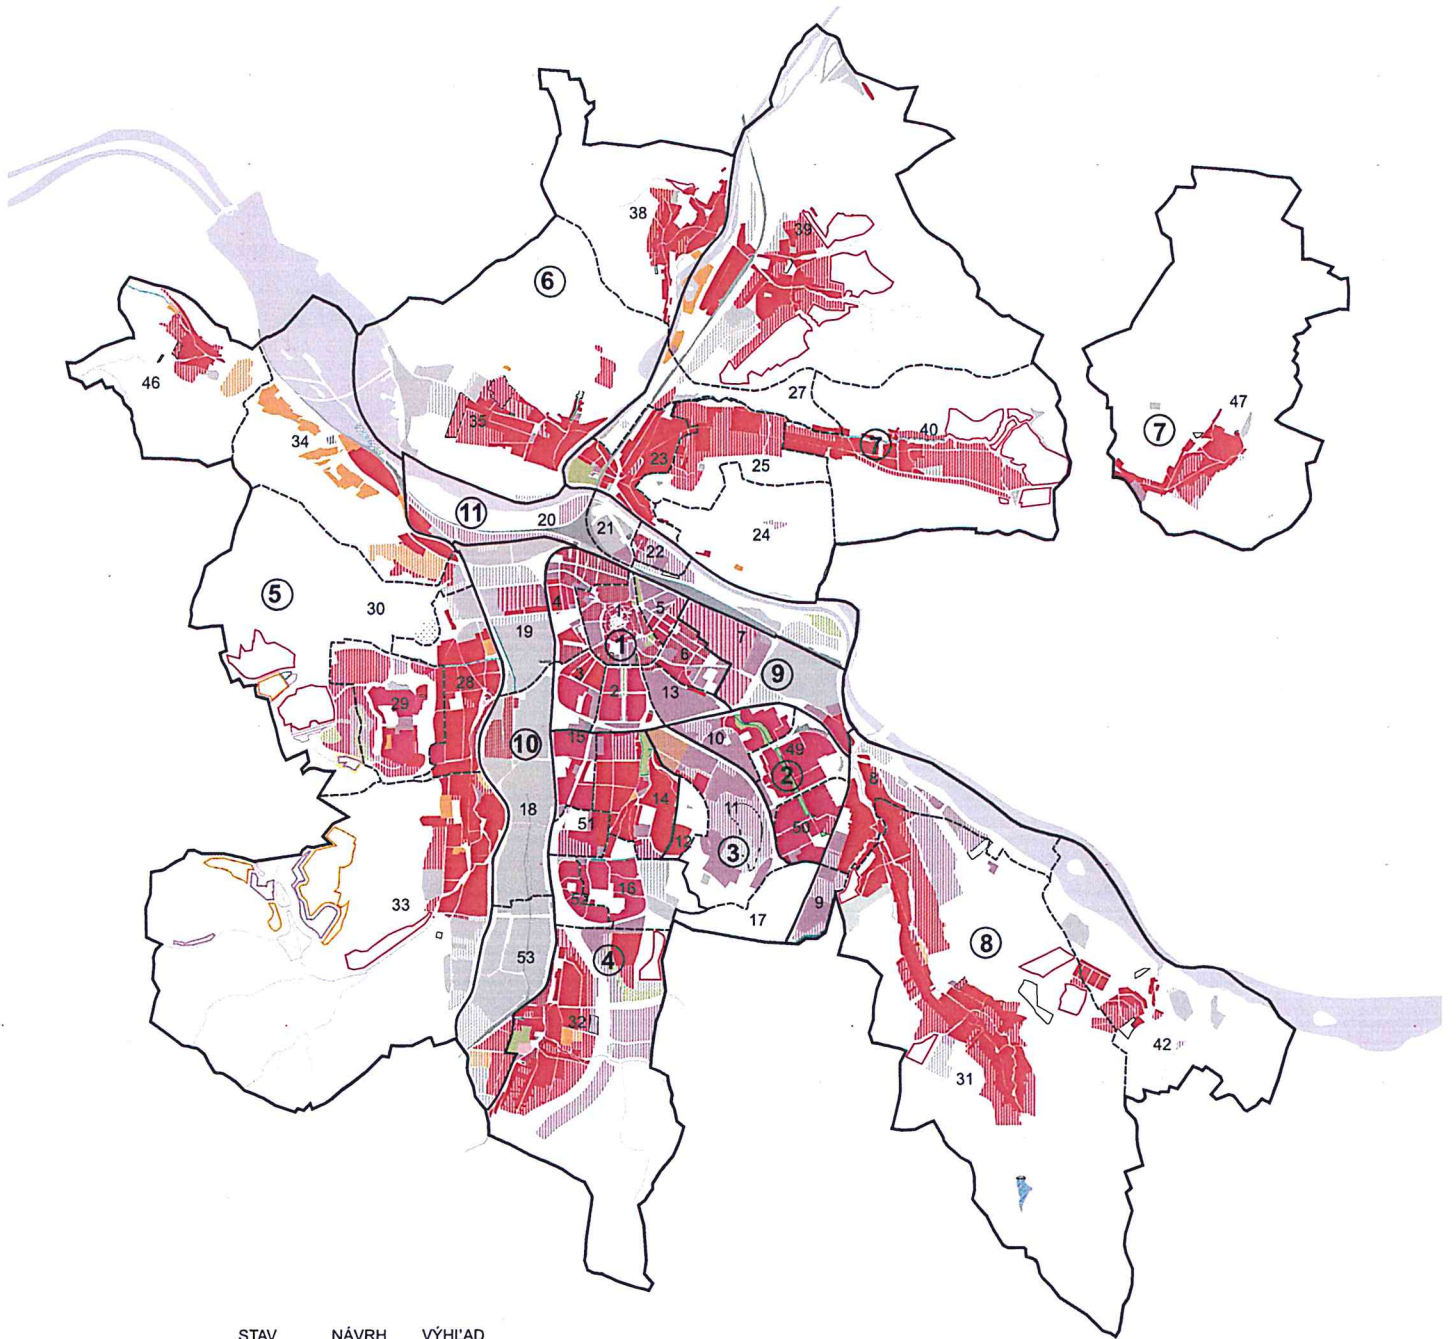

NAJVIAC OHROZENÉ FUNKČNÉ PLOCHY  
ÚČINKAMI NADMERNÉHO ŽIARENIA

STAV	NÁVRH	VÝHLAD	
			HRANICA URBANISTICKÝCH OBVODOV
			HRANICA URBANISTICKÝCH OKRSKOV
			ČÍSLO URBANISTICKÉHO OBVODU
			ČÍSLO URBANISTICKÉHO OKRSKU
			OBJEKTY A PLOCHY S PREVAHOU OBČIANSKEJ VYBAVENOSTI
			PLOCHY S PREVAHOU INDIVIDUÁLNEHO BÝVANIA
			PLOCHY HROMADNÉHO BÝVANIA
			ZMIEŠANÉ ÚZEMIE OBČIANSKA VYBAVENOSŤ, VÝROBA, INDIVIDUÁLNE BÝVANIE
			ZMIEŠANÉ ÚZEMIE OBČIANSKA VYBAVENOSŤ, VÝROBA, HROMADNÉ BÝVANIE
			ZMIEŠANÉ ÚZEMIE INDIVIDUÁLNE BÝVANIE A OBČIANSKA VYBAVENOSŤ
			ZMIEŠANÉ ÚZEMIE HROMADNÉ BÝVANIE A OBČIANSKA VYBAVENOSTI
			OSTATNE FUNKCNE PLOCHY BEZ POTREBY OCHRANY PRED NADMERNÝMI ÚČINKAMI INTENZITY ŽIARENIA